

412000.00

414000.00

Photovoltaikanlage Finsterwalde-Schacksdorf Gemarkung Schacksdorf

Karte 2: Maßnahmenplanung (Stand: 21.08.2024)

Kartenlegende

Kompensationsmaßnahmen

- M1 - Feldhecke
- M2 - Sichtschutzhecke
- M3 - Erhalt von Migrationskorridoren
- M4 - Pflege und Erhalt geschützter Biotope
- M5 - Entsiegelung

Artenschutzmaßnahmen


- V F1 - Erhalt der Baumbestände
- V F2 - niedrige Bauweise von Modultischen
- V W1 - Erhalt von Brutvogelhabitaten
- V W2 - Erhalt von Brutvogelhabitaten
- V Z1 - Erhalt der Zauneidechsenhabitate
- V4 - Bauausschlusszone (während der Bauarbeiten)
- CEF HO1 - Etablierung trockener Hochstauden- und Ruderalbereiche
- CEF A1 - Aufbau und Instandhaltung von Amphibienschutzzäunen
- CEF Z1 - Installation und Unterhaltung Reptilienschutzzaun

Grundlagen

- Geltungsbereich
- Baufelder


Legende

Kartengrundlagen:
 (DE) © GeoBasis-DE/BKG, dl-de/by-2-0
 (BB) © GeoBasis-DE/LGB, dl-de/by-2-0

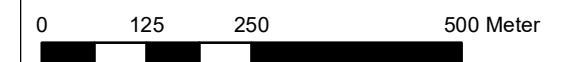

Auftraggeber:
 PST Projekt Solartechnik GmbH
 Landhausstraße 8, 01067 Dresden

Auftragnehmer:
 MEP Plan GmbH
 Hofmühlenstraße 2, 01187 Dresden

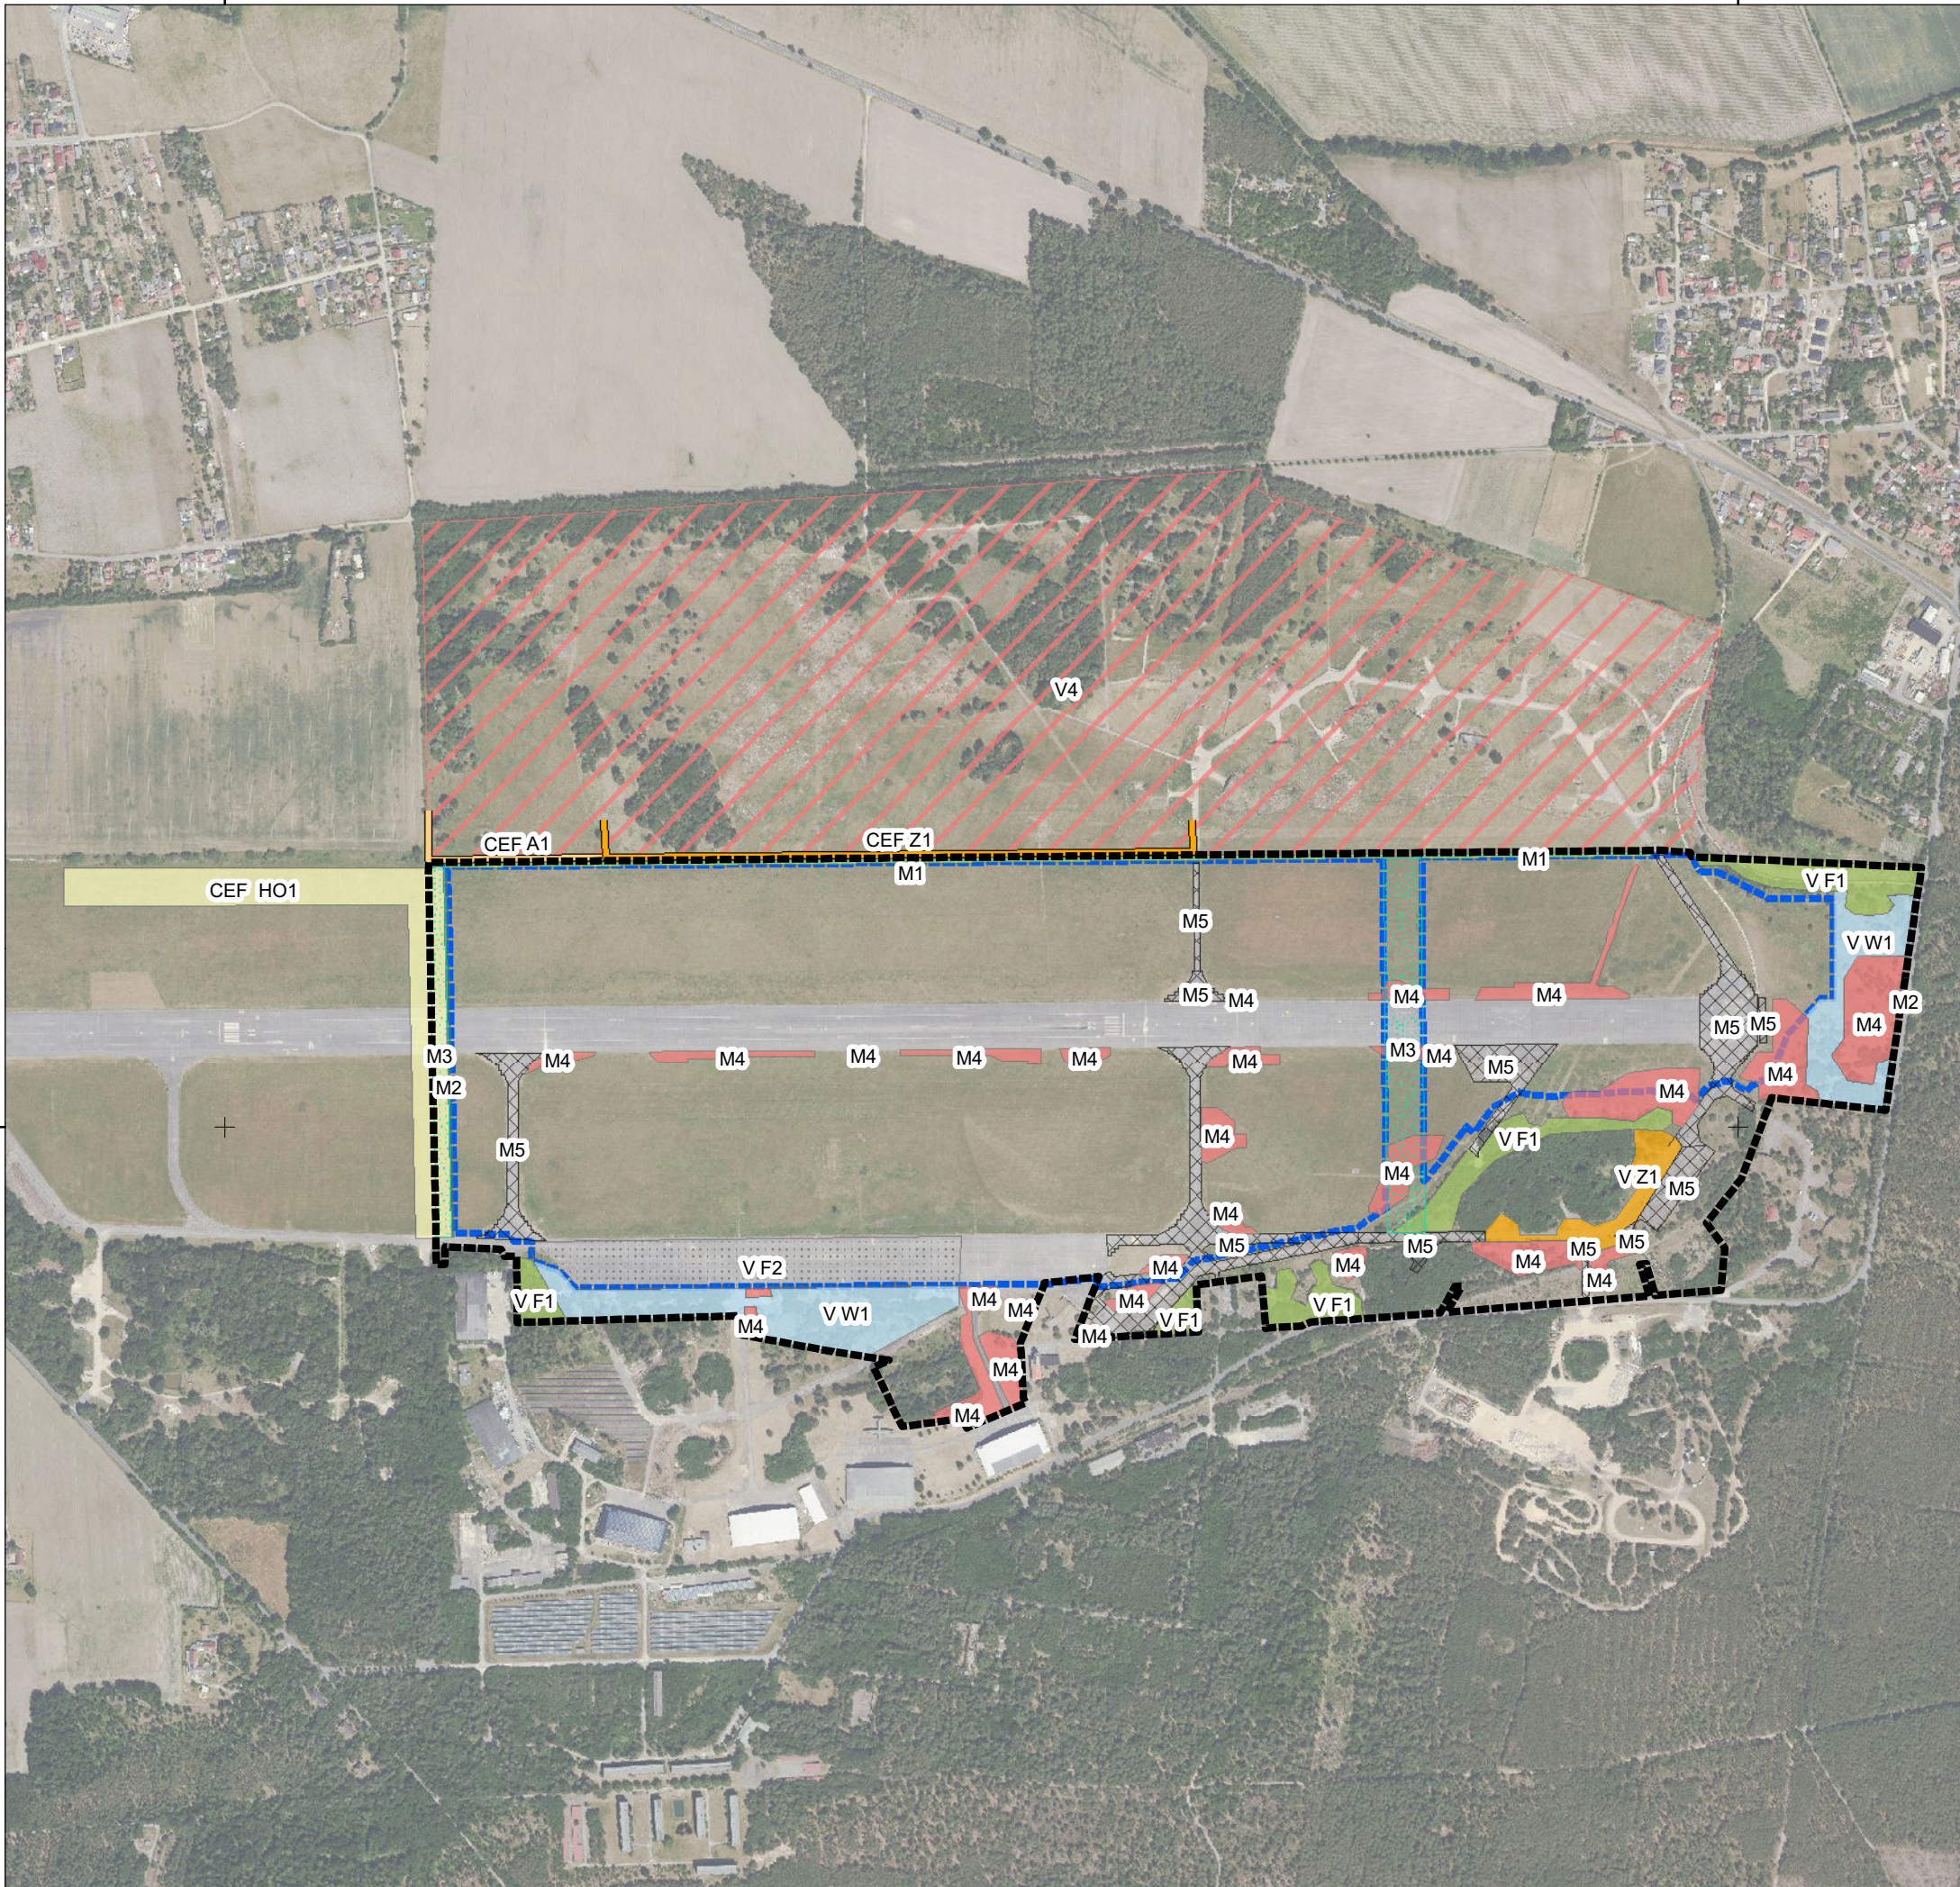

412000.00

414000.00

5718000.00

5718000.00